




COUPE A-A'

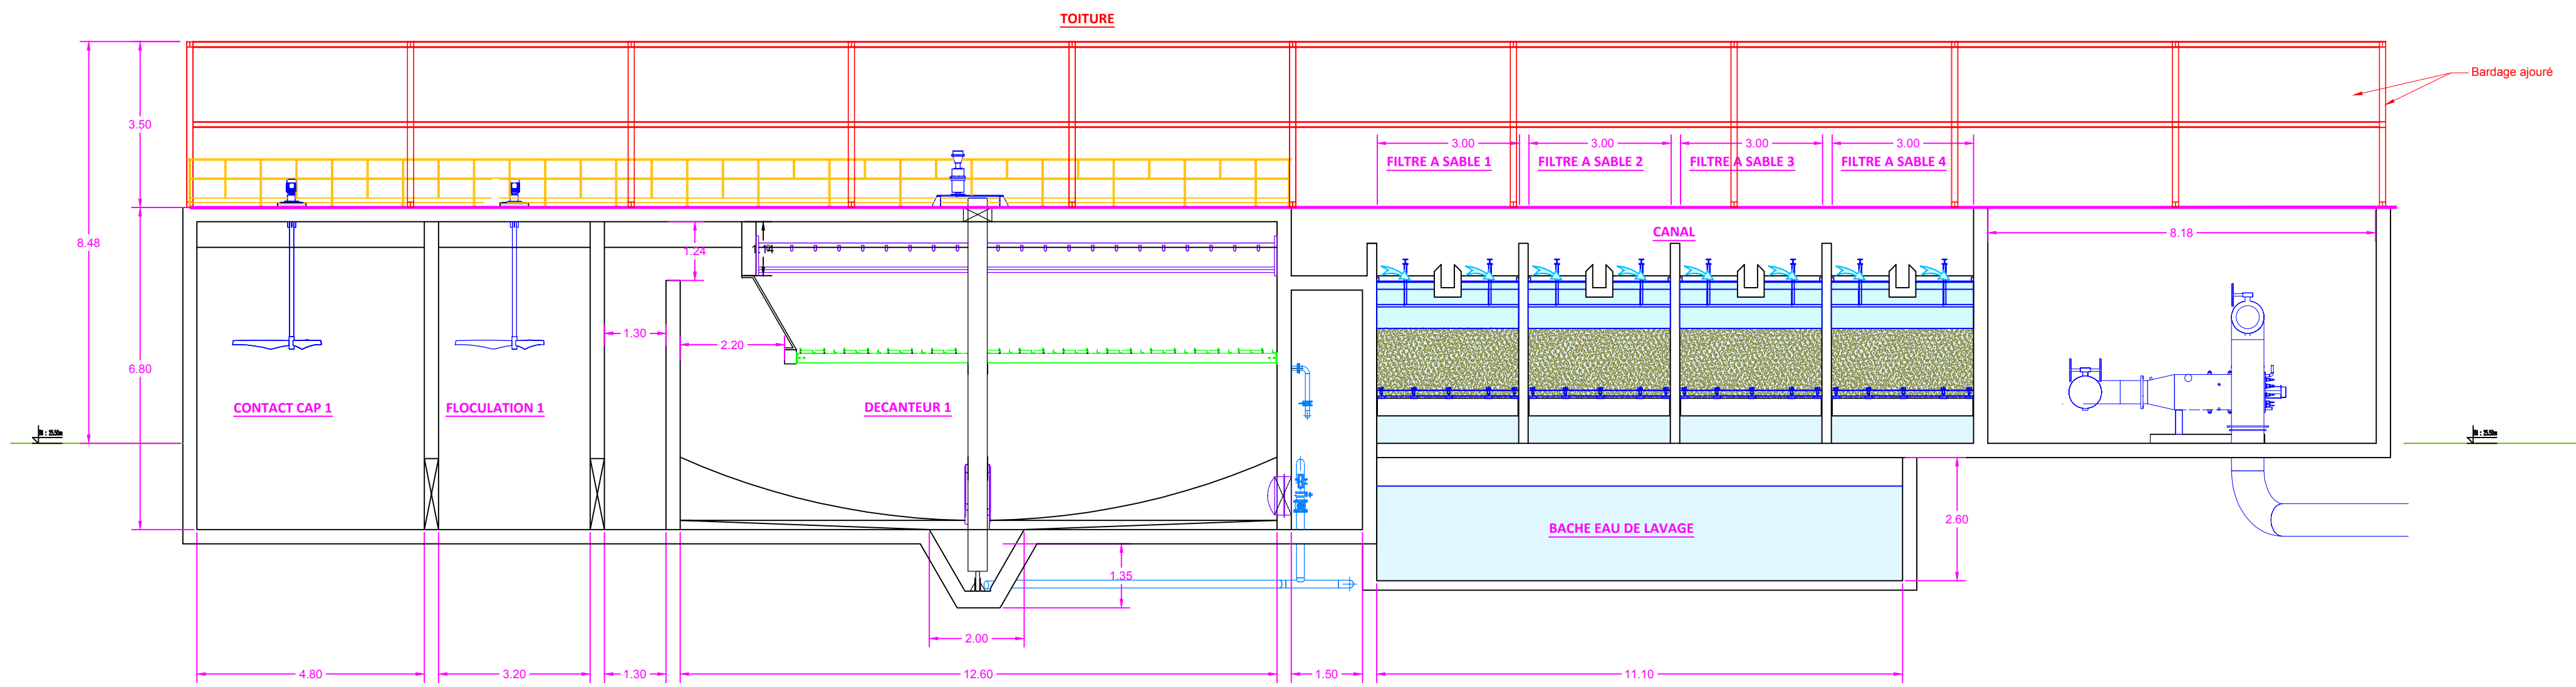

PLAN DU RDC

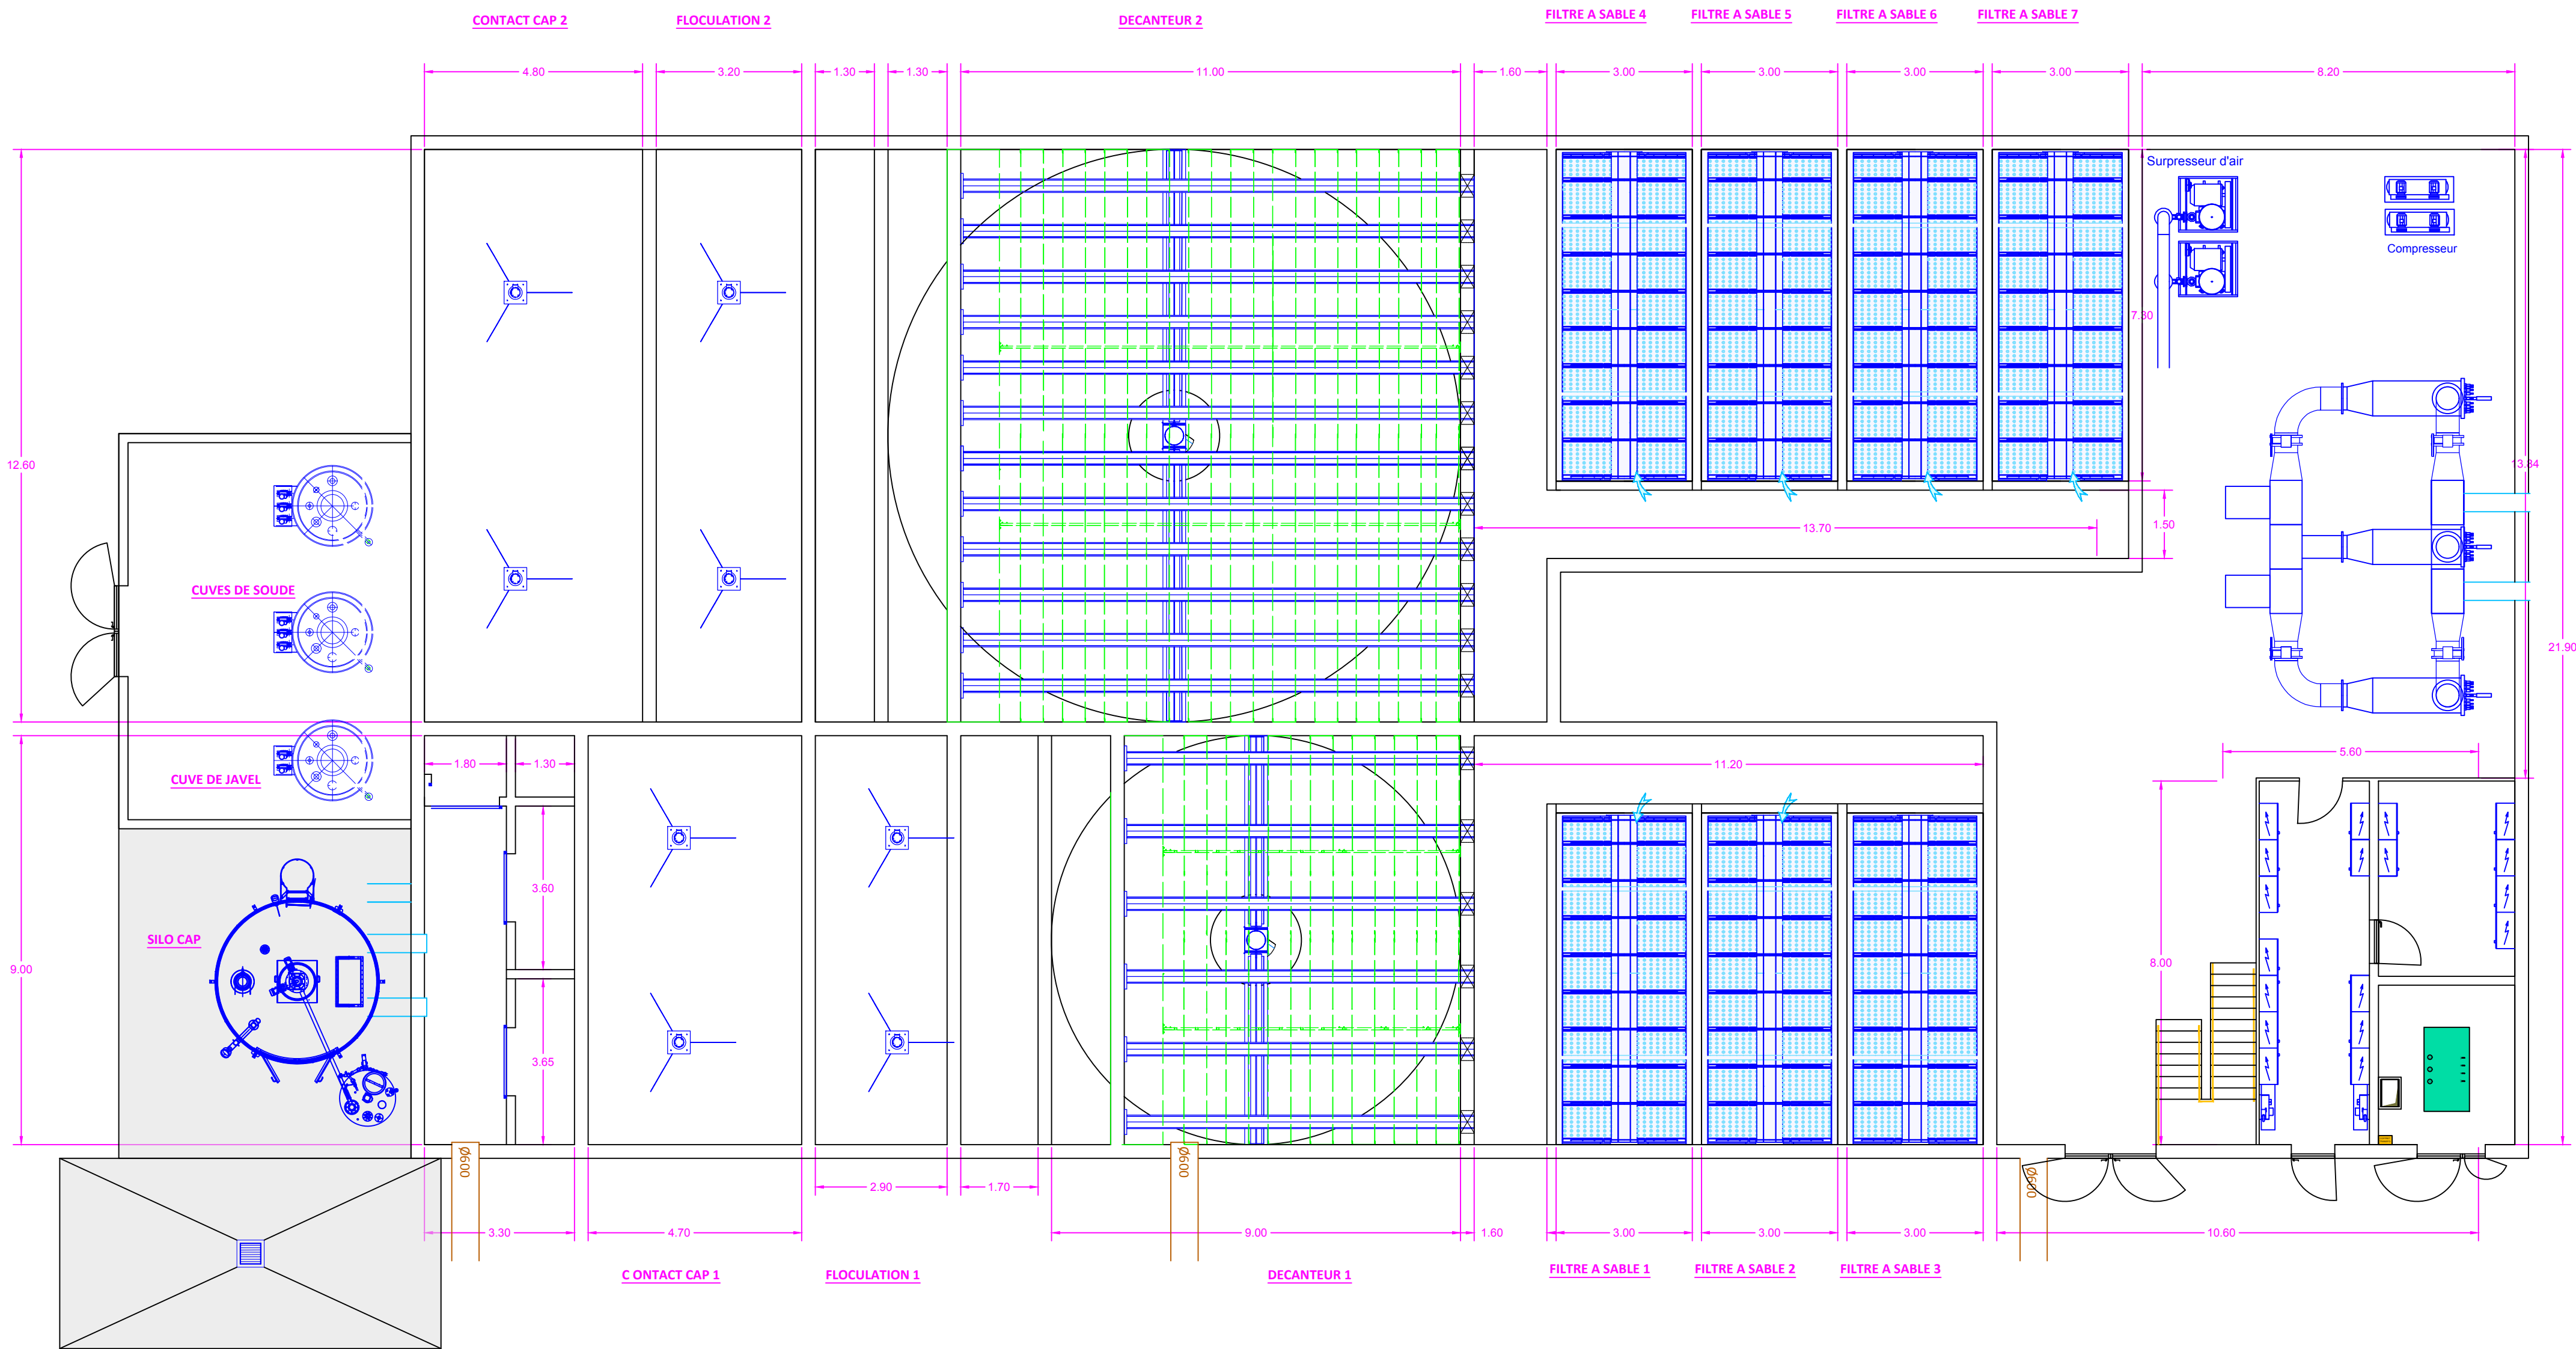

PLAN DU SOUS SOL

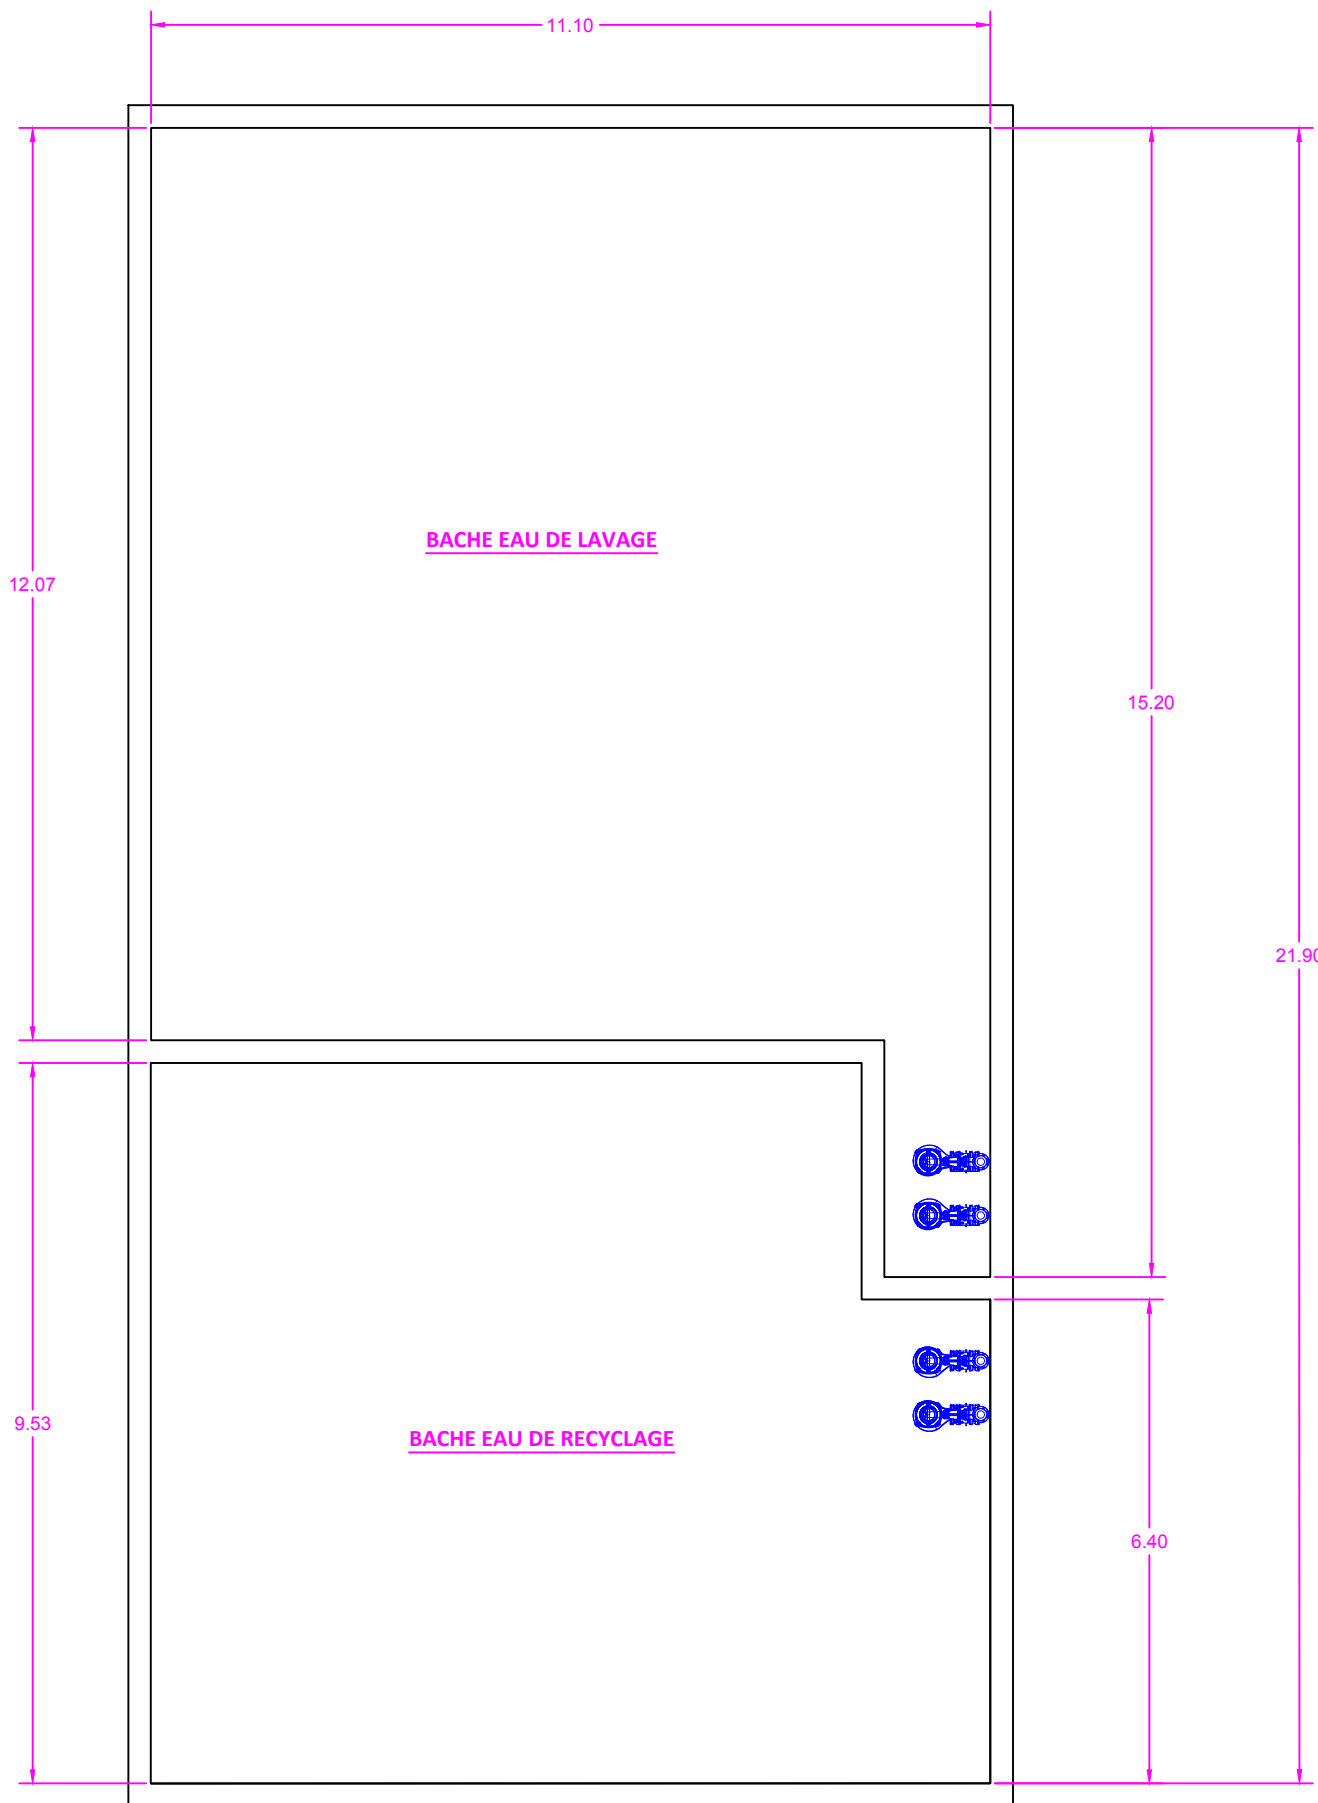

Eau 17

Département de la Charente -Maritime
Commune de Saintes

Maitrise d'oeuvre pour les travaux d'amélioration du
fonctionnement de l'usine de Diconche

Plan 3

Vue en plan et coupe de l'usine projetée

Planche : 3
Date : 15/05/2025
Echelle : 1/250
Dossier : 230212

sce
Aménagement
& environnement
1, rue du commerce
33800 BORDEAUX
Tél : 05.57.59.87.43

Indices	DATES	MODIFICATIONS	Dessiné	Vérifié
a	15/05/2025	Première émission	JCT	MRG
b	01/07/2025	Mise à jour	JCT	MRG

Fichier : \\sco-bordeaux\sco\2023\projets\230212_eau_usp-diconche-eau17\6_slg_data\autocad\3 plan sco\230212_usine diconche_1s.dwg

1/100ème : 0 5 m 10 m