



Vue en plan

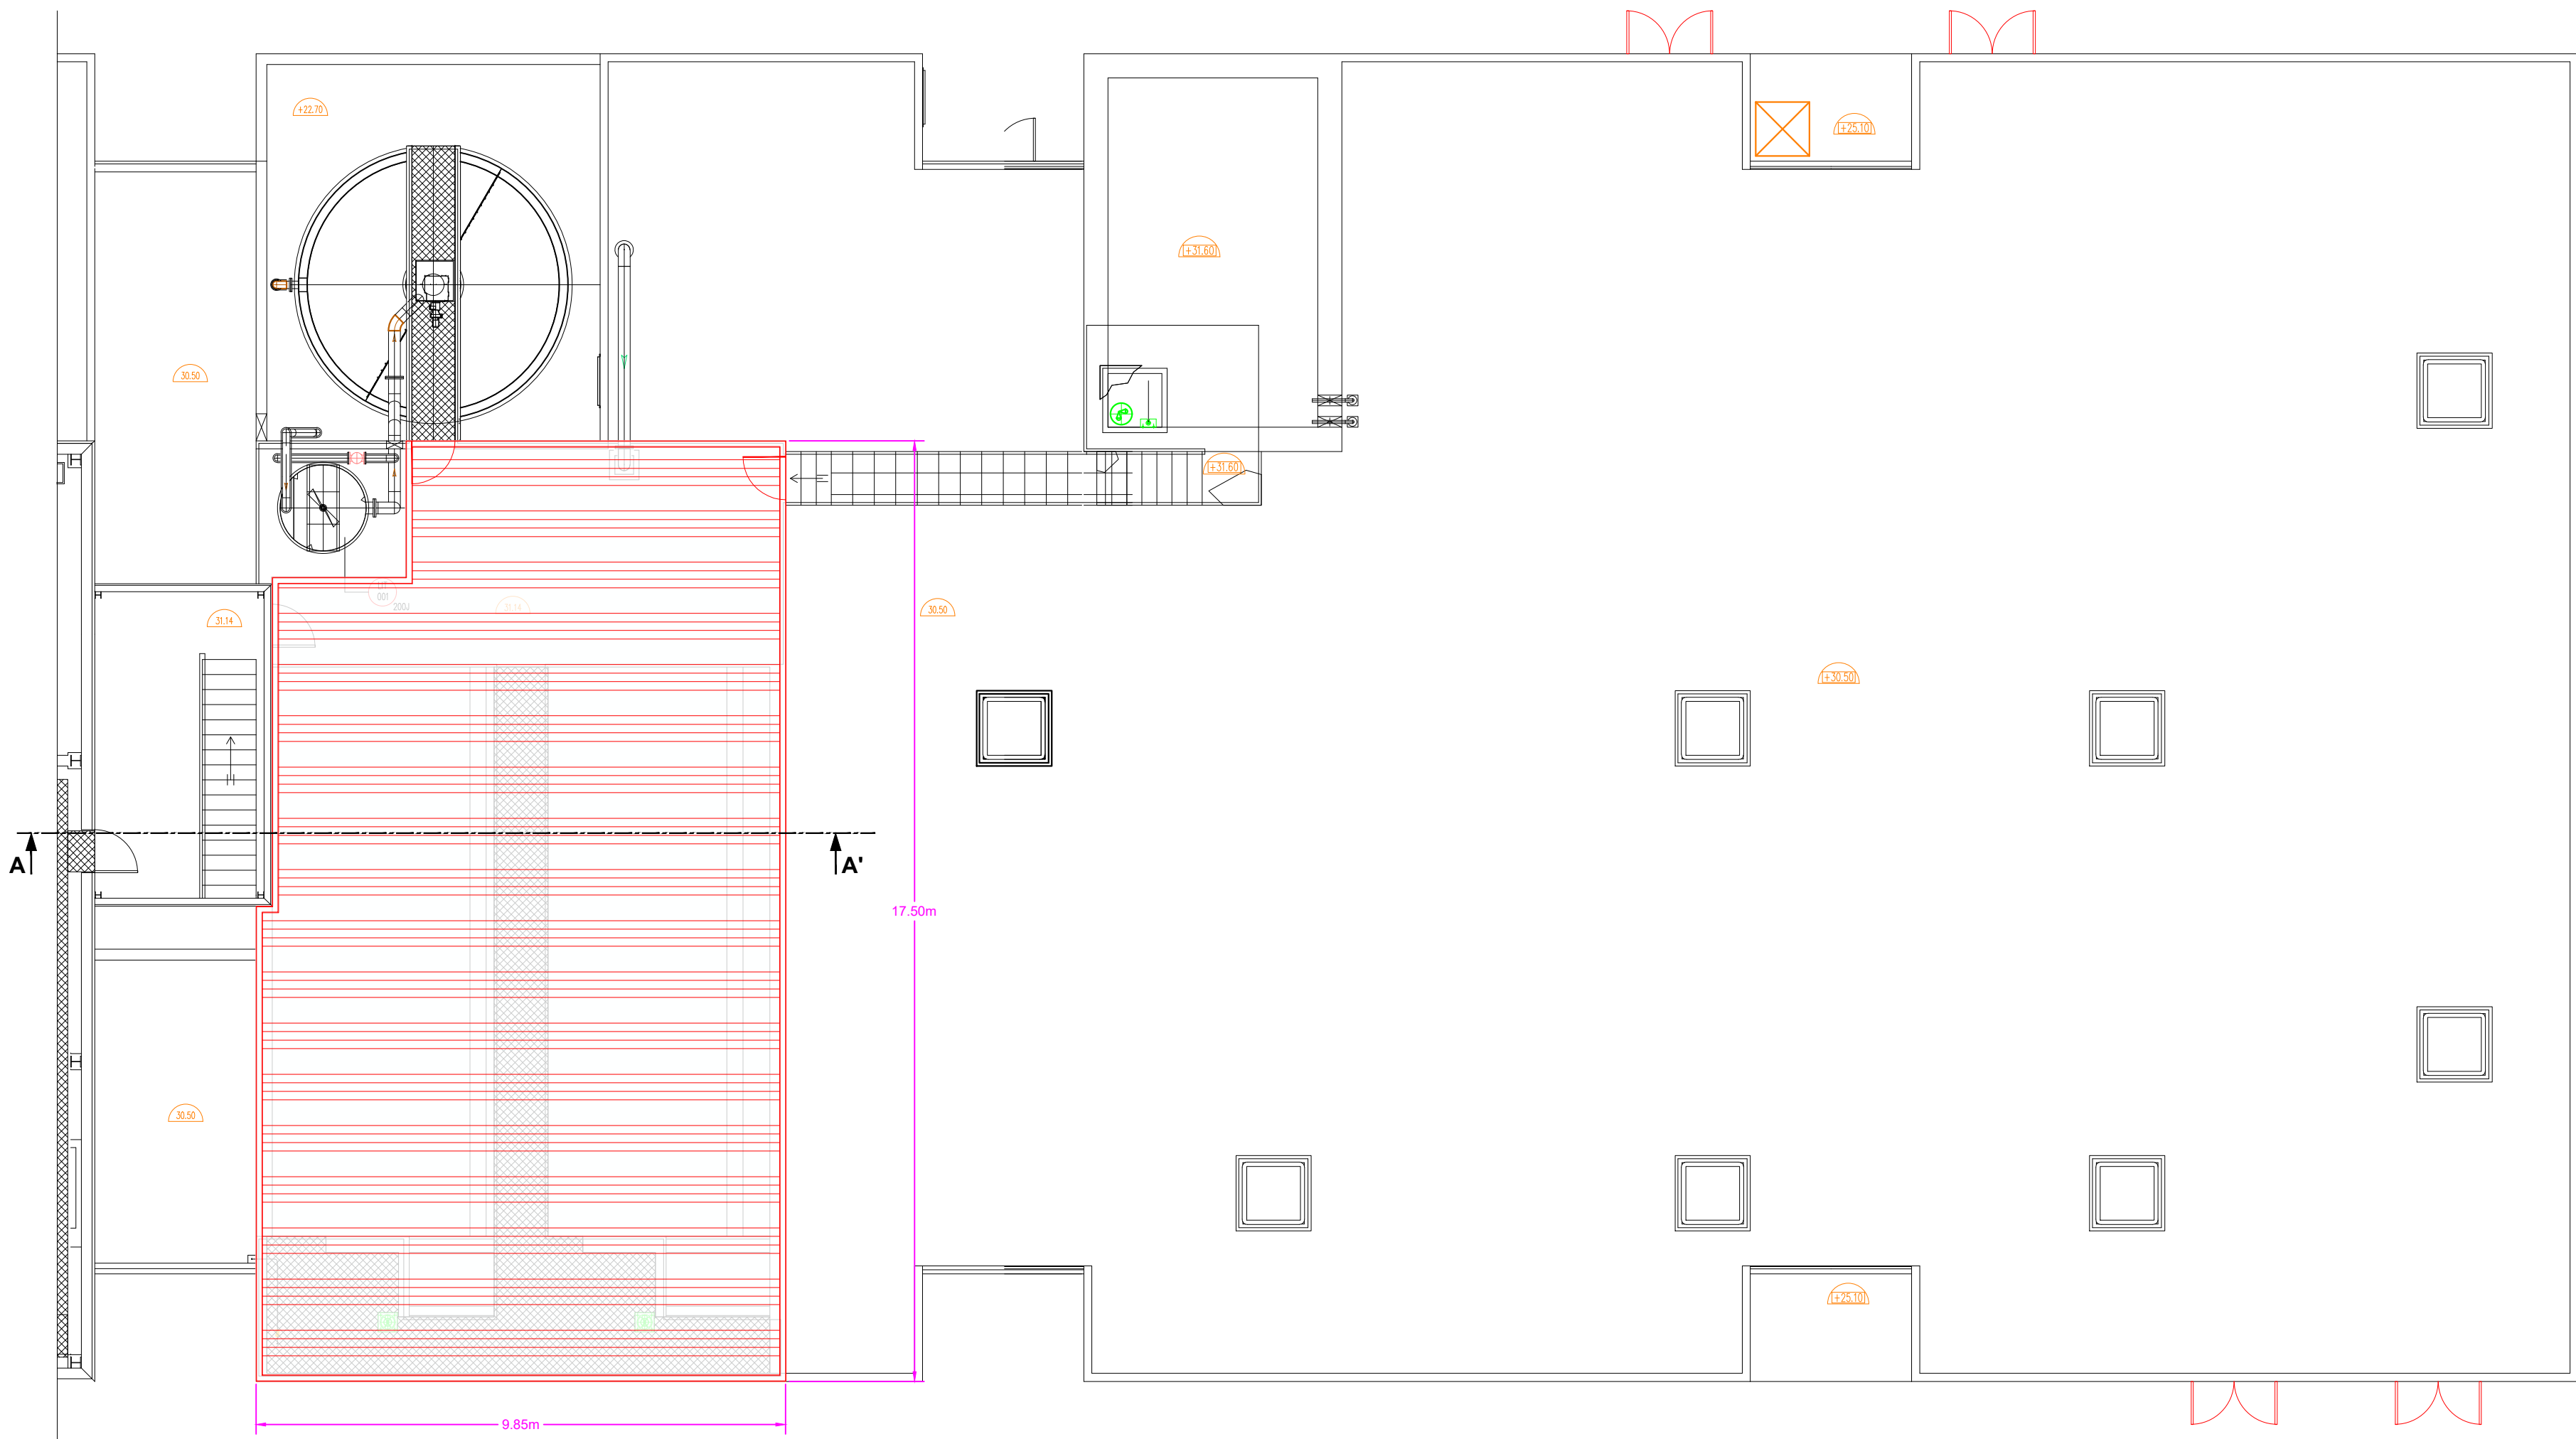

1/ 100ème : 0 5 m 10 m

Coupe A-A'

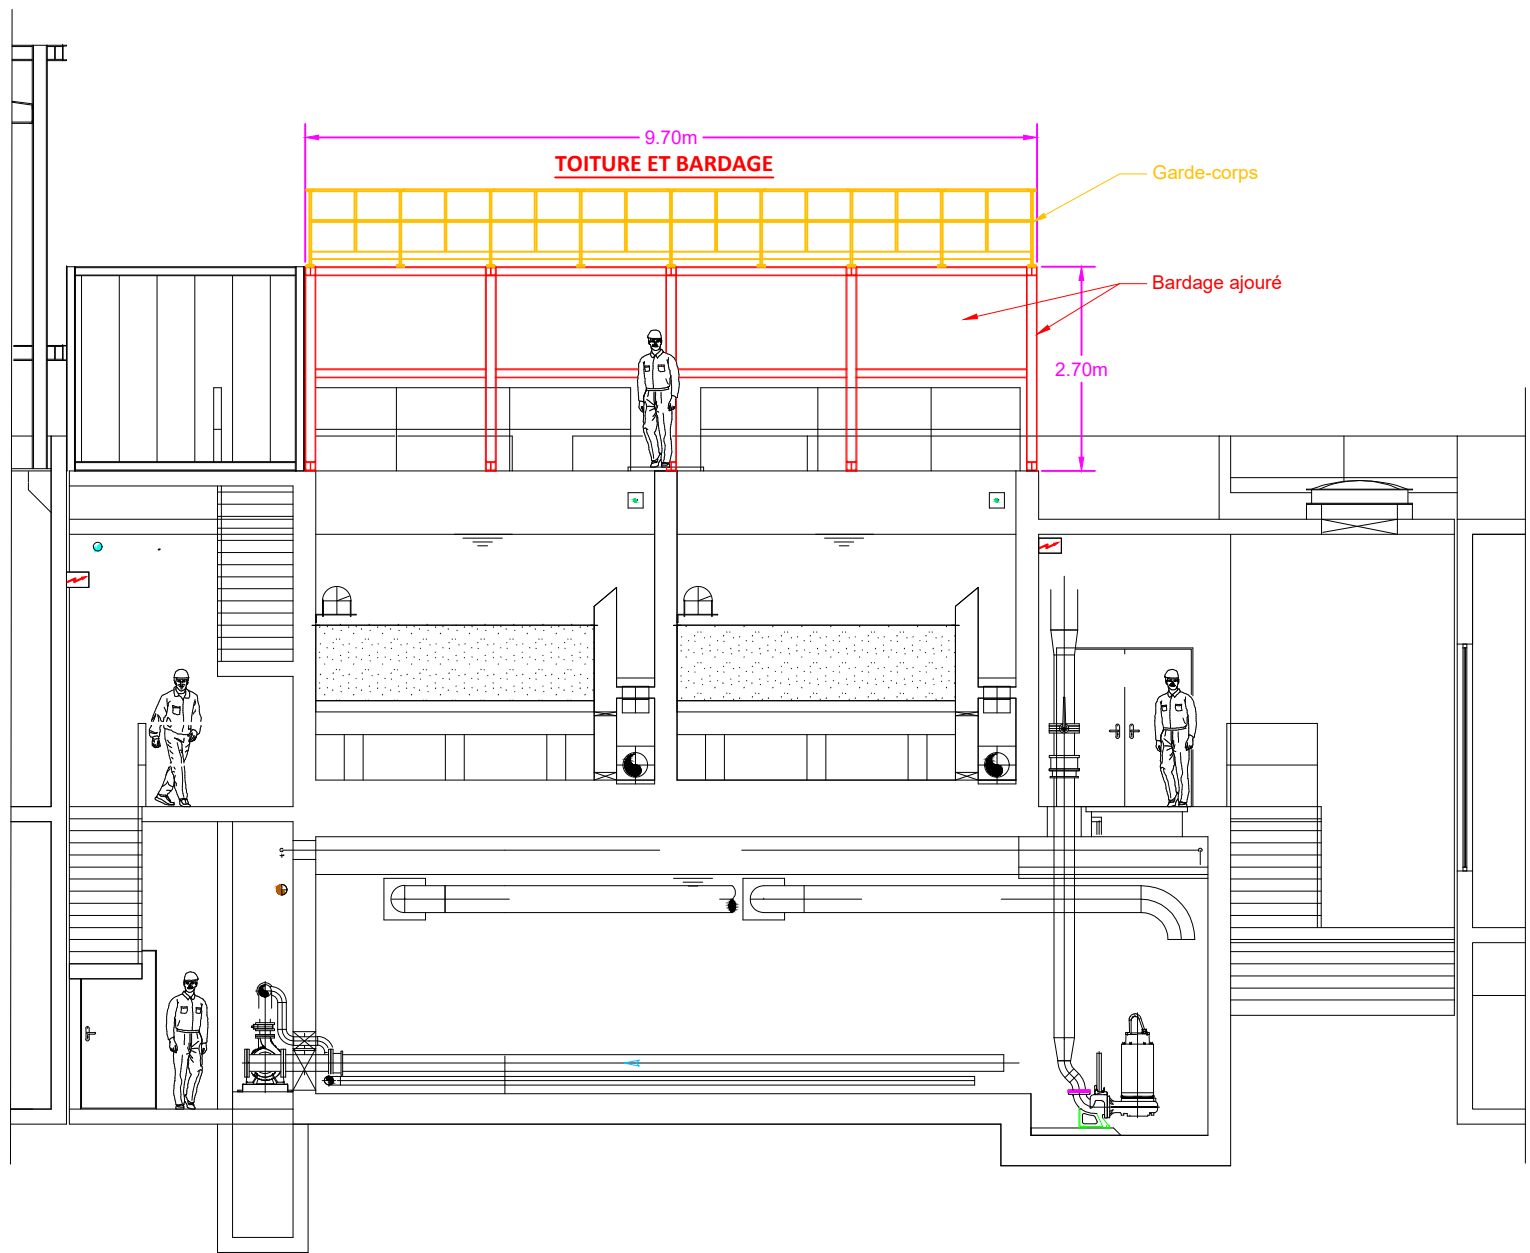

Eau 17

Département de la Charente -Maritime
Commune de Saintes

Maitrise d'oeuvre pour les travaux d'amélioration du fonctionnement de l'usine de Diconche

Plan 4

Vue en plan et coupe de la toiture de l'usine existante

Planche : 4
Date : 05/05/2025
Echelle : 1/250
Dossier : 230212



1, rue du commerce
33800 BORDEAUX
Tél : 05.57.59.87.43

Indice	DATES	MODIFICATIONS	Dessiné	Vérifié
JCT	05/05/2025	Première émission	JCT	MRG

Fichier : \\sae-bordeaux\sce\2023\projets\230212_e&a_upep-diconche-eau17\6-sig_data\autocad\3-plan\sce\ref\230212_usine diconche_arp.dwg