



Délibération
DAFU/RH -CP

Envoyé en préfecture le 12/04/2021

Reçu en préfecture le 12/04/2021

Affiché le

Berger
Levrault

ID : 017-211704150-20210401-2021_46DENOM-DE

CONSEIL MUNICIPAL DU JEUDI 1^{ER} AVRIL 2021

2021 – 46. DENOMINATION DE VOIES DANS DIVERS SECTEURS DE LA VILLE

Président de séance : DRAPRON Bruno, Maire

Etaient présents : 31

DRAPRON Bruno, CHEMINADE Marie-Line, CALLAUD Philippe, PARISI Evelyne, BERDAI Ammar, TORCHUT Véronique, CREACHCADEC Philippe, TOUSSAINT Charlotte, BARON Thierry, DEREN Dominique, TERRIEN Joël, EHLINGER François, JEDAT Günter, CHANTOURY Laurent, CAMBON Véronique, BUFFET Martine, DAVIET Laurent, CARTIER Nicolas, ABELIN-DRAPRON Véronique, AUDOUIN Caroline, DEBORDE Sophie, BENCHIMOL-LAURIBE Renée, MARTIN Didier, MAUDOUX Pierre, DIETZ Pierre, CHABOREL Sabrina, MACHON Jean-Philippe, ARNAUD Dominique, ROUDIER Jean-Pierre, BETIZEAU Florence, ROUSSAUD Barbara.

Excusés ayant donné pouvoir : 2

CATROU Rémy à BETIZEAU Florence, DELCROIX Charles à TOUSSAINT Charlotte.

Absentes excusées : 2

GUENON Delphine, VIOLLET Céline.

Secrétaire de séance : CHANTOURY Laurent

Date de la convocation : 26 mars 2021

Date d'affichage : 12 AVR. 2021

Le Conseil Municipal,

Vu le Code Général des Collectivités Territoriales,

Vu le Code Général de la Propriété des Personnes Publiques,

Vu l'arrêté municipal délivré le 3 avril 2019 autorisant la société Foncier Conseil à aménager un lotissement de 78 lots à bâtir, rue de Chermignac, lieudit Sur Moreau,

Vu l'arrêté municipal délivré le 14 février 2020 autorisant divers modifications du permis d'aménager déposé par la société Foncier Conseil,

Vu l'arrêté municipal délivré le 20 décembre 2019 autorisant la société SC2I à aménager le lotissement dénommé les chênes verts de 47 lots à bâtir, chemin de Magézy,

Vu l'arrêté municipal délivré le 25 novembre 2020 autorisant divers modifications du permis d'aménager déposé par la société SC2I,



Vu la délibération n°2020-171 du Conseil municipal du 21 décembre 2020 relative à la dénomination des voies des tranches 1 des lotissements Sur Moreau et Magézy,

Considérant que ces deux opérations sont en cours d'aménagement et en cours de commercialisation,

Considérant que pour le projet rue de Chermignac, lieudit Sur Moreau, il y a lieu de dénommer l'impasse de la tranche 1 et les voies de la tranche 2,

Considérant que pour le projet chemin de Magézy, il y a lieu de dénommer la voie de la tranche 2.

Considérant que les deux aménageurs ont sollicité les services de la commune pour dénommer ces voies nouvelles desservant ces opérations d'aménagement,

Considérant les propositions du Conseil des Sages de Saintes,

Considérant que pour le lotissement rue de Chermignac, au lieudit Sur Moreau, il est proposé de dénommer :

- L'impasse en marron sur le plan joint en annexe 1 : impasse du colonel Arnaud BELTRAME car cette impasse est desservie par la rue du colonel Arnaud BELTRAME.
- La voie en jaune sur le plan joint en annexe 1: rue Jean BERNARD (1894-1970) : soldat de la 1^{ère} et de la 2^{ème} guerre mondiale. Il fut commandant d'armes clandestin de la place de Saintes fin septembre 1943. Il a appartenu aux Forces Françaises Combattantes.
- La voie en bleu sur le plan joint en annexe 1 : rue Florian MORILLON : parachutiste de 1^{ère} classe du 1^{er} régiment de chasseurs parachutistes de Pamiers. Né à Grenoble, il a toutefois grandi en Saintonge d'où est originaire sa famille. Il est décédé en 2011 en Afghanistan lors d'un accrochage avec des insurgés pendant une patrouille en Kapisa.

Considérant que pour le lotissement les chênes verts, il est proposé de rendre hommage à Hélène NEBOUT, alias chef Luc, institutrice, elle adhéra à la résistance en 1942 et participa à l'organisation du maquis de Bir-Hacheim en 1943. Nommée officiellement lieutenant des Forces Françaises de l'Intérieur (FFI), elle participa à la libération des deux Charentes.

Considérant l'accord des aménageurs sur les propositions présentées par la commune,

Après consultation de la Commission « Action et développement durable » du jeudi 18 mars 2021,



Il est proposé au Conseil Municipal de délibérer:

- Sur le choix des dénominations de voies de la manière suivante :
Pour le lotissement rue de Chermignac, lieudit Sur Moreau et comme indiqué sur le plan joint en annexe 1 :

1/ Impasse du colonel Arnaud BELTRAME.

2/ rue Jean BERNARD.

3/ rue Florian MORILLON.

Pour le lotissement les chênes verts chemin de Magézy et comme indiqué sur le plan joint en annexe 2 : rue Hélène NEBOUT.

- Sur l'autorisation donnée au Maire, ou à son représentant pour signer tous documents relatifs à l'exécution de ces décisions.

Le Conseil Municipal,

Après en avoir délibéré,

ADOpte à l'unanimité ces propositions.

Pour l'adoption : 33

Contre l'adoption : 0

Abstention : 0

Ne prend pas part au vote : 0

Les conclusions du rapport,
mises aux voix, sont adoptées.

Pour extrait conforme,

Le Maire,

Bruno DRAPRON

En application des dispositions des articles R.421-1 à R.421-5 du code de justice administrative, cette décision peut faire l'objet d'un recours en annulation par courrier ou par l'application Télérecours citoyens accessible à partir du site www.telerecours.fr devant le Tribunal Administratif de Poitiers dans un délai de deux mois à compter de sa publication.

Envoyé en préfecture le 12/04/2021

Reçu en préfecture le 12/04/2021

Affiché le

ID : 017-211704150-20210401-2021_46DENOM-DE



DEPARTEMENT DE LA CHARENTE - MARITIME

COMMUNE DE SAINTES

"SUR-MOREAU"
Avenue de la République
Rue de Cherrignac / rue des Olléists - 17100 SAINTES

PERMIS D'AMENAGER

ARCHITECTES : J. BERLIERES
BELART H. de FOLMONT - J.F. CHAMPEL
FONCIER CONSEIL
21 Rue de Champeil - 85000 MOUTIERIS
TEL : 02.49.23.13 - FAX : 02.49.23.14
TEL : 02.49.23.13 - FAX : 02.49.23.14

SYNERGEO

24, rue Laine - 17100 Rochefort
TEL : 02.49.23.13 - FAX : 02.49.23.14


HYPOTHESE D'IMPLANTATION DU BÂTI

DATE: Décembre 2018

ECHELLE: 1/1000

DATE: MODIFICATIONS

ESQUISSE DE FOLMONT

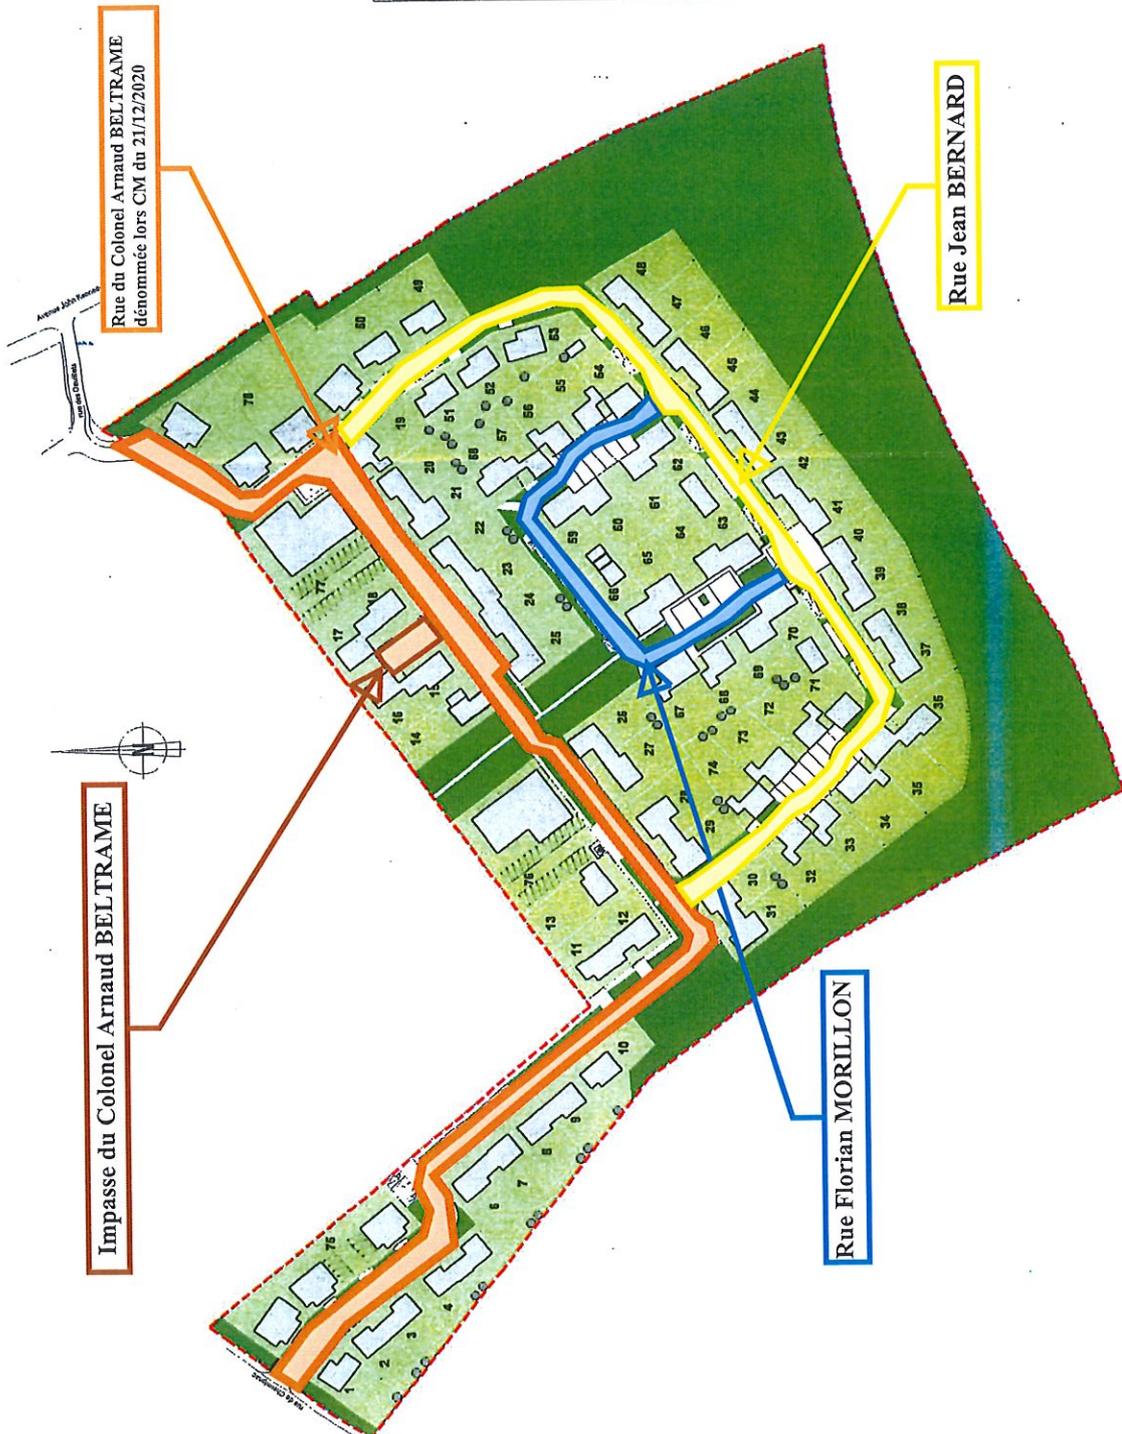

Impasse du Colonel Arnaud BELTRAME

Rue du Colonel Arnaud BELTRAME
dénommée lors CM du 21/12/2020

Rue Florian MORILLON

Rue Jean BERNARD



Chemin de Magézy
LOTISSEMENT " Les Clènes Verts "



Rue Hélène NEBOUT

Rue Ulysse GORRIN
Impasse Ulysse GORRIN

Dénommées lors
CM du 21/12/2020

Conception



3. boulevard Jacques Couffaud
17000 SAINT-MARTIN-DE-VAL
T : 02 47 32 12 43
F : 02 47 32 23 84
espace@orange.fr

100 rue de la République
17000 SAINT-PIERRE
T : 02 47 32 12 43
impact@orange.fr

